STATO ATTUALE
PROFILO LONGITUDINALE
- scala 1:500 -

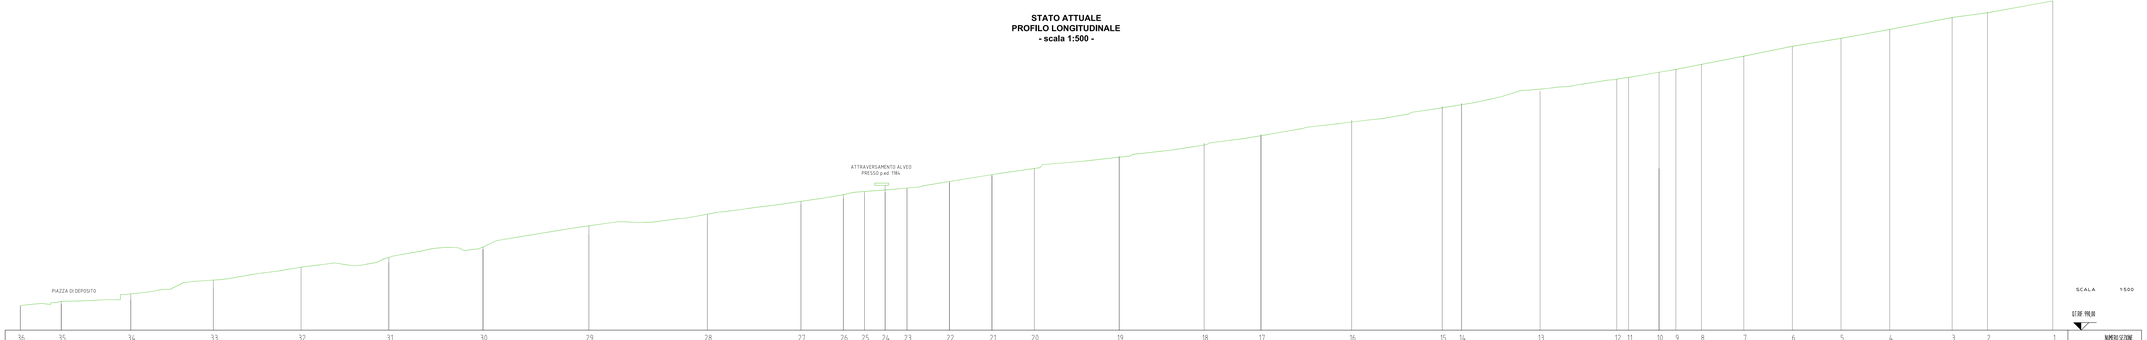

NUMERO SEZIONE	DISTANZE PARZIALI	DISTANZE PROGRESSIVE	QUOTE TERRENO ATTUALE
36			398.9
	13.54		410.04
35		13.54	409.4
	22.96		415.76
34		36.5	407.97
	27.22		426.28
33		63.72	398.24
	25.96		408.37
32		89.68	398.79
	28.95		378.81
31		118.63	404.83
	31.07		369.98
30		149.7	397.14
	34.95		357.94
29		184.65	365.35
	39.91		483.96
28		224.56	398.07
	38.88		443.96
27		263.44	397.72
	9.32		419.36
26		272.76	406.79
	4.99		399.27
25		277.75	398.96
	4.80		392.08
24		282.55	397.79
	7.23		398.08
23		289.78	398.98
	9.32		364.36
22		299.1	403.07
	9.32		353.91
21		308.42	403.13
	13.99		358.35
20		322.41	406.39
	28.04		388.95
19		350.45	406.78
	28.02		388.95
18		378.47	400.12
	18.75		380.33
17		397.22	400.27
	29.93		267.29
16		427.15	400.9
	29.89		237.95
15		457.04	404.07
	4.38		201.7
14		461.42	406.21
	25.98		195.48
13		487.4	408.94
	25.33		189.71
12		512.73	407.83
	3.89		76.98
11		516.62	404.42
	9.36		159.98
10		525.98	407.9
	5.54		159.92
9		531.52	408.87
	8.63		126.37
8		540.15	407.76
	13.98		115.96
7		554.13	408.41
	9.32		107.96
6		563.45	408.96
	9.36		87.96
5		572.81	408.06
	9.9		69.93
4		582.71	408.28
	23.59		53.88
3		606.3	410.12
	11.65		32.17
2		617.95	406.79
	27.56		27.58
1		645.51	408.44
			0.00

PROVINCIA AUTONOMA DI TRENTO
Dipartimento Risorse Forestali e Montane

SERVIZIO BACINI MONTANI

UFFICIO DI ZONA 3
(AVISIO, ADIGE MERIDIONALE)

SISTEMAZIONE IDRAULICO FORESTALE DEL RIO VAL MOLINARA

PERIZIA

IL DIRETTORE DELL'UFFICIO:
DOTT. ANDREA DARRA

IL PROGETTISTA:
ING. ANDREA PASQUALI

COMUNE DI:
BASELGA DI PINE'

IL CALCOLATORE:

TAVOLA N.: **05**

OGGETTO:
STATO ATTUALE
- PROFILO LONGITUDINALE -

REDATTO DA :

FILE:

SCALA: 1:500

DATA: 28 gennaio 2011

SUPPORTO ALLA PROGETTAZIONE:
DOTT. FOR. SILVIO GRISOTTO
DOTT. ING. RUGGERO CAZZOLLI