STATO DI PROGETTO

- PROFILO ASSE STRADALE : scala 1: 500 -

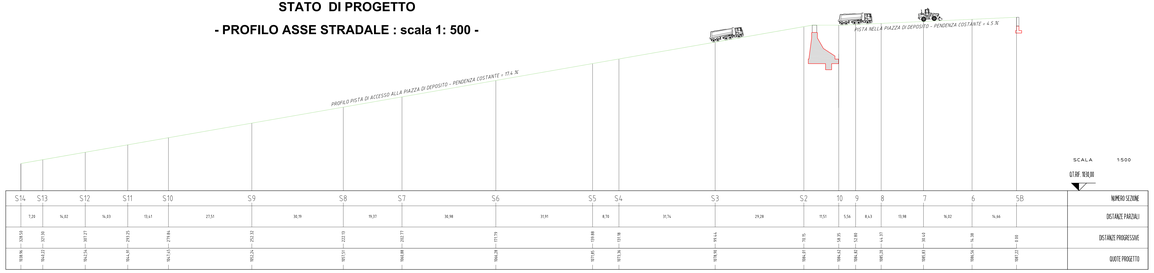

STATO DI PROGETTO

- PROFILO ASSE ALVEO : scala 1: 500 -

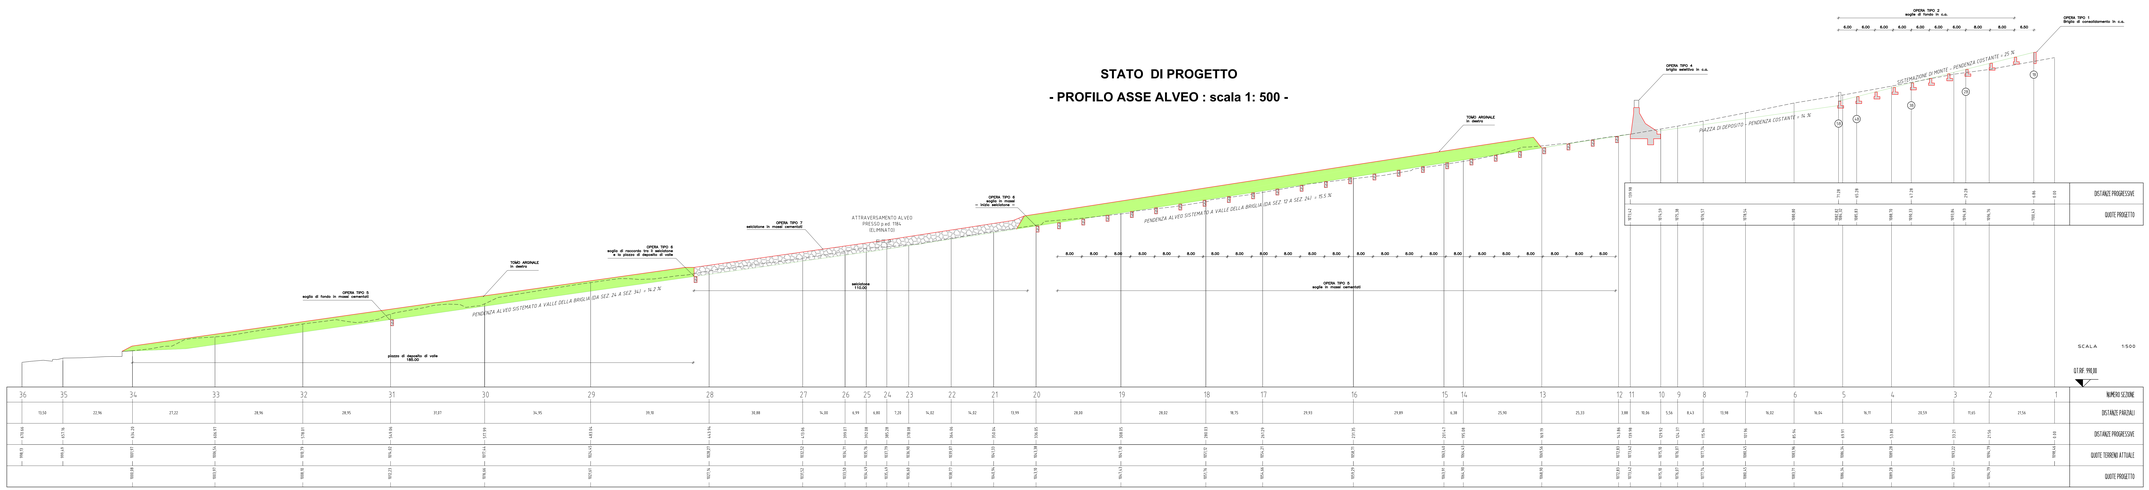

PROVINCIA AUTONOMA DI TRENTO
Dipartimento Risorse Forestali e Montane

SERVIZIO BACINI MONTANI

UFFICIO DI ZONA 3
(AVISIO, ADIGE MERIDIONALE)

SISTEMAZIONE IDRAULICO FORESTALE DEL RIO VAL MOLINARA

PERIZIA

COMUNE DI:
BASELGA DI PINE'

TAVOLA N.: **06**

OGGETTO:
STATO DI PROGETTO
- PROFILI LONGITUDINALI -

IL DIRETTORE DELL'UFFICIO: DOTT. ANDREA DARRA

IL PROGETTISTA: ING. ANDREA PASQUALI

IL CALCOLATORE:

REDATTO DA:

FILE:

SCALA: 1:500

DATA: 28 gennaio 2011

SUPPORTO ALLA PROGETTAZIONE:
DOTT. FOR. SILVIO GRISOTTO
DOTT. ING. RUGGIERO CAZZOLLI