



OPERA TIPO 4
briglia selettiva in c.a.
 scala 1: 100


PIANTA

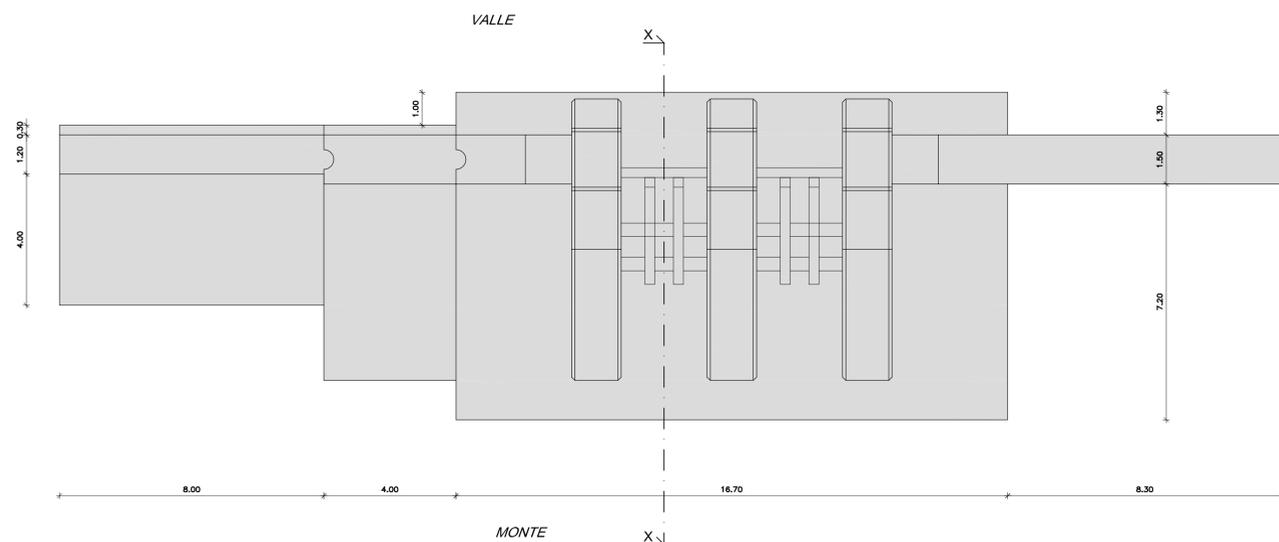

VISTA DA MONTE

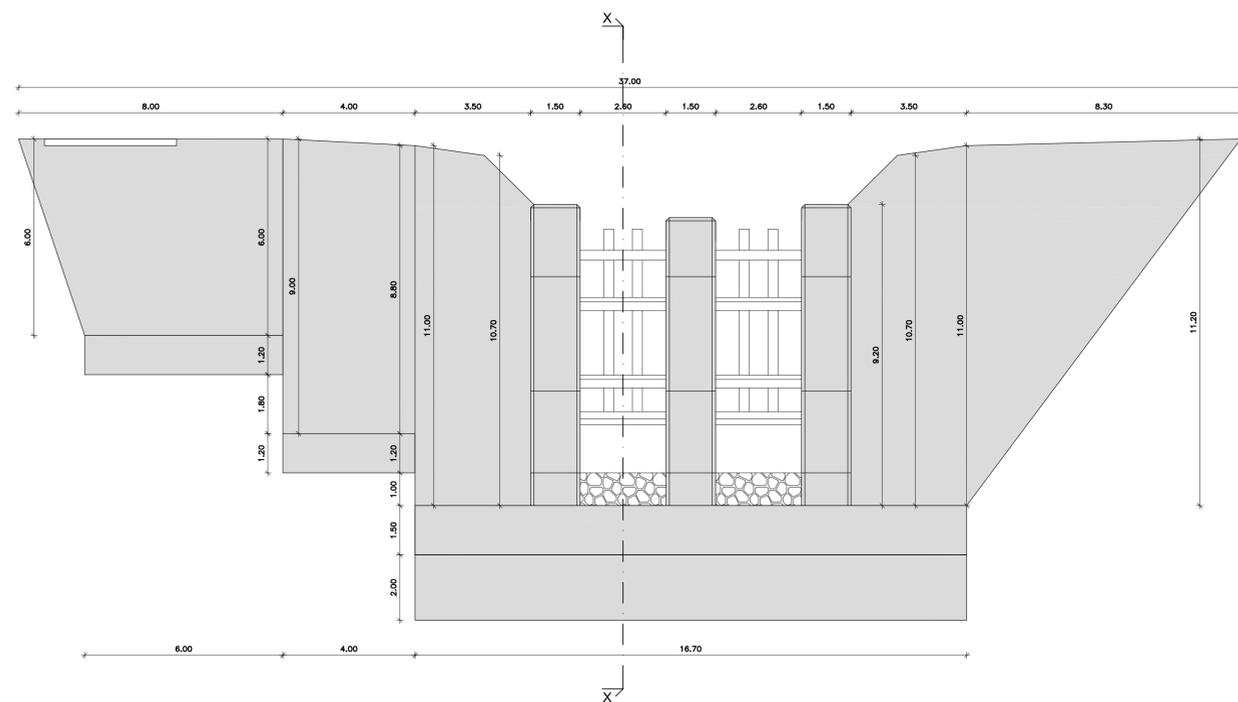

SEZIONE X-X

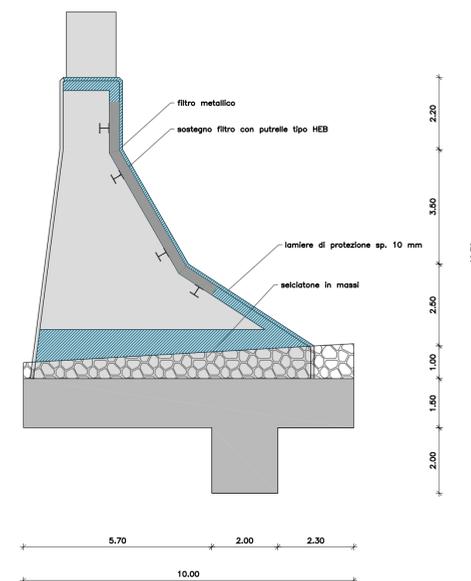

		PROVINCIA AUTONOMA DI TRENTO Dipartimento Risorse Forestali e Montane	
		SERVIZIO BACINI MONTANI	
UFFICIO DI ZONA 3 (AVISIO, ADIGE MERIDIONALE)			
SISTEMAZIONE IDRAULICO FORESTALE DEL RIO VAL MOLINARA		IL DIRETTORE DELL'UFFICIO: DOTT. ANDREA DARRA	
PERIZIA		IL PROGETTISTA: ING. ANDREA PASQUALI	
COMUNE DI: BASELGA DI PINE'		IL CALCOLATORE:	
TAVOLA N.: 08B	OGGETTO: STATO DI PROGETTO OPERA TIPO N°4	REDATTO DA:	
FILE:	SCALA: 1:100	DATA: 28 gennaio 2011	SUPPORTO ALLA PROGETTAZIONE: DOTT. FOR. SILVIO GRISOTTO DOTT. ING. RUGGERO CAZZOLLI

